


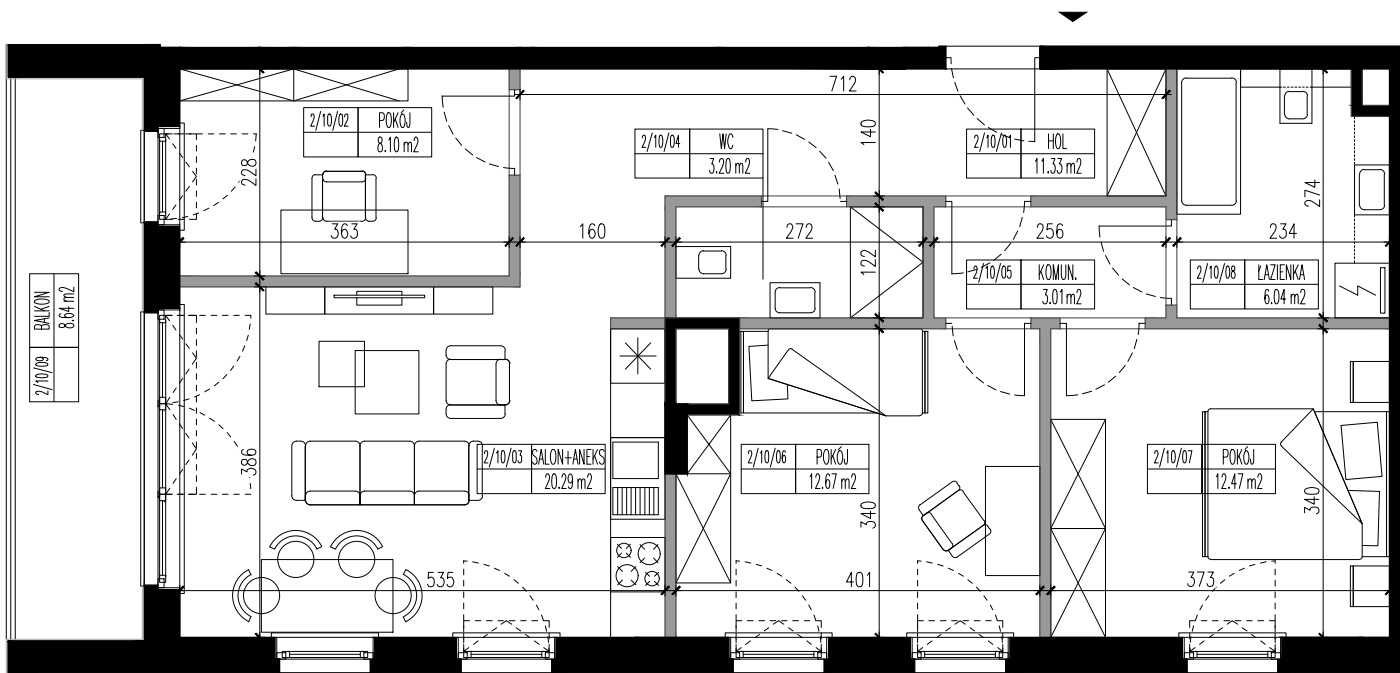

2/10/09 BALKON
8,64 m²

2/10/02 POKÓJ
8,10 m²

2/10/04 WC
3,20 m²

2/10/01 HOL
11,33 m²

2/10/05 KOMUN.
3,01 m²

2/10/08 ŁAZIENKA
6,04 m²

2/10/03 SALON+ANEKS
20,29 m²

2/10/06 POKÓJ
12,67 m²

2/10/07 POKÓJ
12,47 m²

LEGENDA:

ŚCIANKI DZIAŁOWE (PRZYKŁADOWA ARANŻACJA)

ŚCIANY TRWAŁE, NIENADAJĄCE SIĘ DO DEMONTAŻU

UWAGA:

-WYMIARY, URZĄDZENIA ORAZ INSTALACJE PODANO NA PODSTAWIE PROJEKTU WYKONAWCZEGO

-PODANE WYMIARY I POWIERZCHNIE MIERZONO ZGODNIE Z NORMĄ PN-ISO 9836:1997. PRZYJĘTO GRUBOŚĆ TYNKU 1,5 CM.



-OPRACOWANIE CHRONIONE USTAWĄ O PRAWIE AUTORSKIM I PRAWACH POKREWNÝCH (DZ.U. NR 24/94 POZ.84 Z DNIA 4 LUTEGO1994R.)

INWESTYCJA:

**BUDYNEK MIESZKALNY, WIELORODZINNY
Z LOKAŁEM USŁUGOWYM ORAZ
GARAŻEM PODZIEMNYM**

PRZY UL. FASOŁOWEJ W WARSZAWIE
działka nr ew. 33/1 i 36/3, obręb nr 02-08-30 Warszawa-Włochy

SYTUACJA:

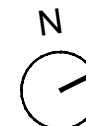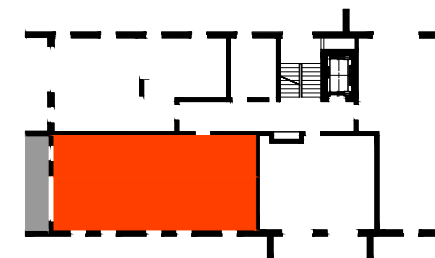

NR MIESZKANIA:	10
KONDYGNACJA	03(2 piętro)
IŁOŚĆ POKOI	4

POWIERZCHNIA
MIESZKANIA: 77,11 m²

POWIERZCHNIA
BALKONU: 8,64 m²

INWESTOR:

POLONEZA - PLATAN SP. Z O.O. SP. K.
UL. JODŁOWA 32, 02-907 WARSZAWA

PROJEKT:

DKC - PRACOWNIA PROJEKTOWA
ul. Szafarczyka 3/50, 01-227 Warszawa
arch. Damian Cyryl KOTWICKI, Nr Upr. 2/2005/OL